


Erdgeschoßgrundriß 1:100

Vereinfachtes Genehmigungsverfahren
nach § 66 LBauO vom 24. Nov. 1998

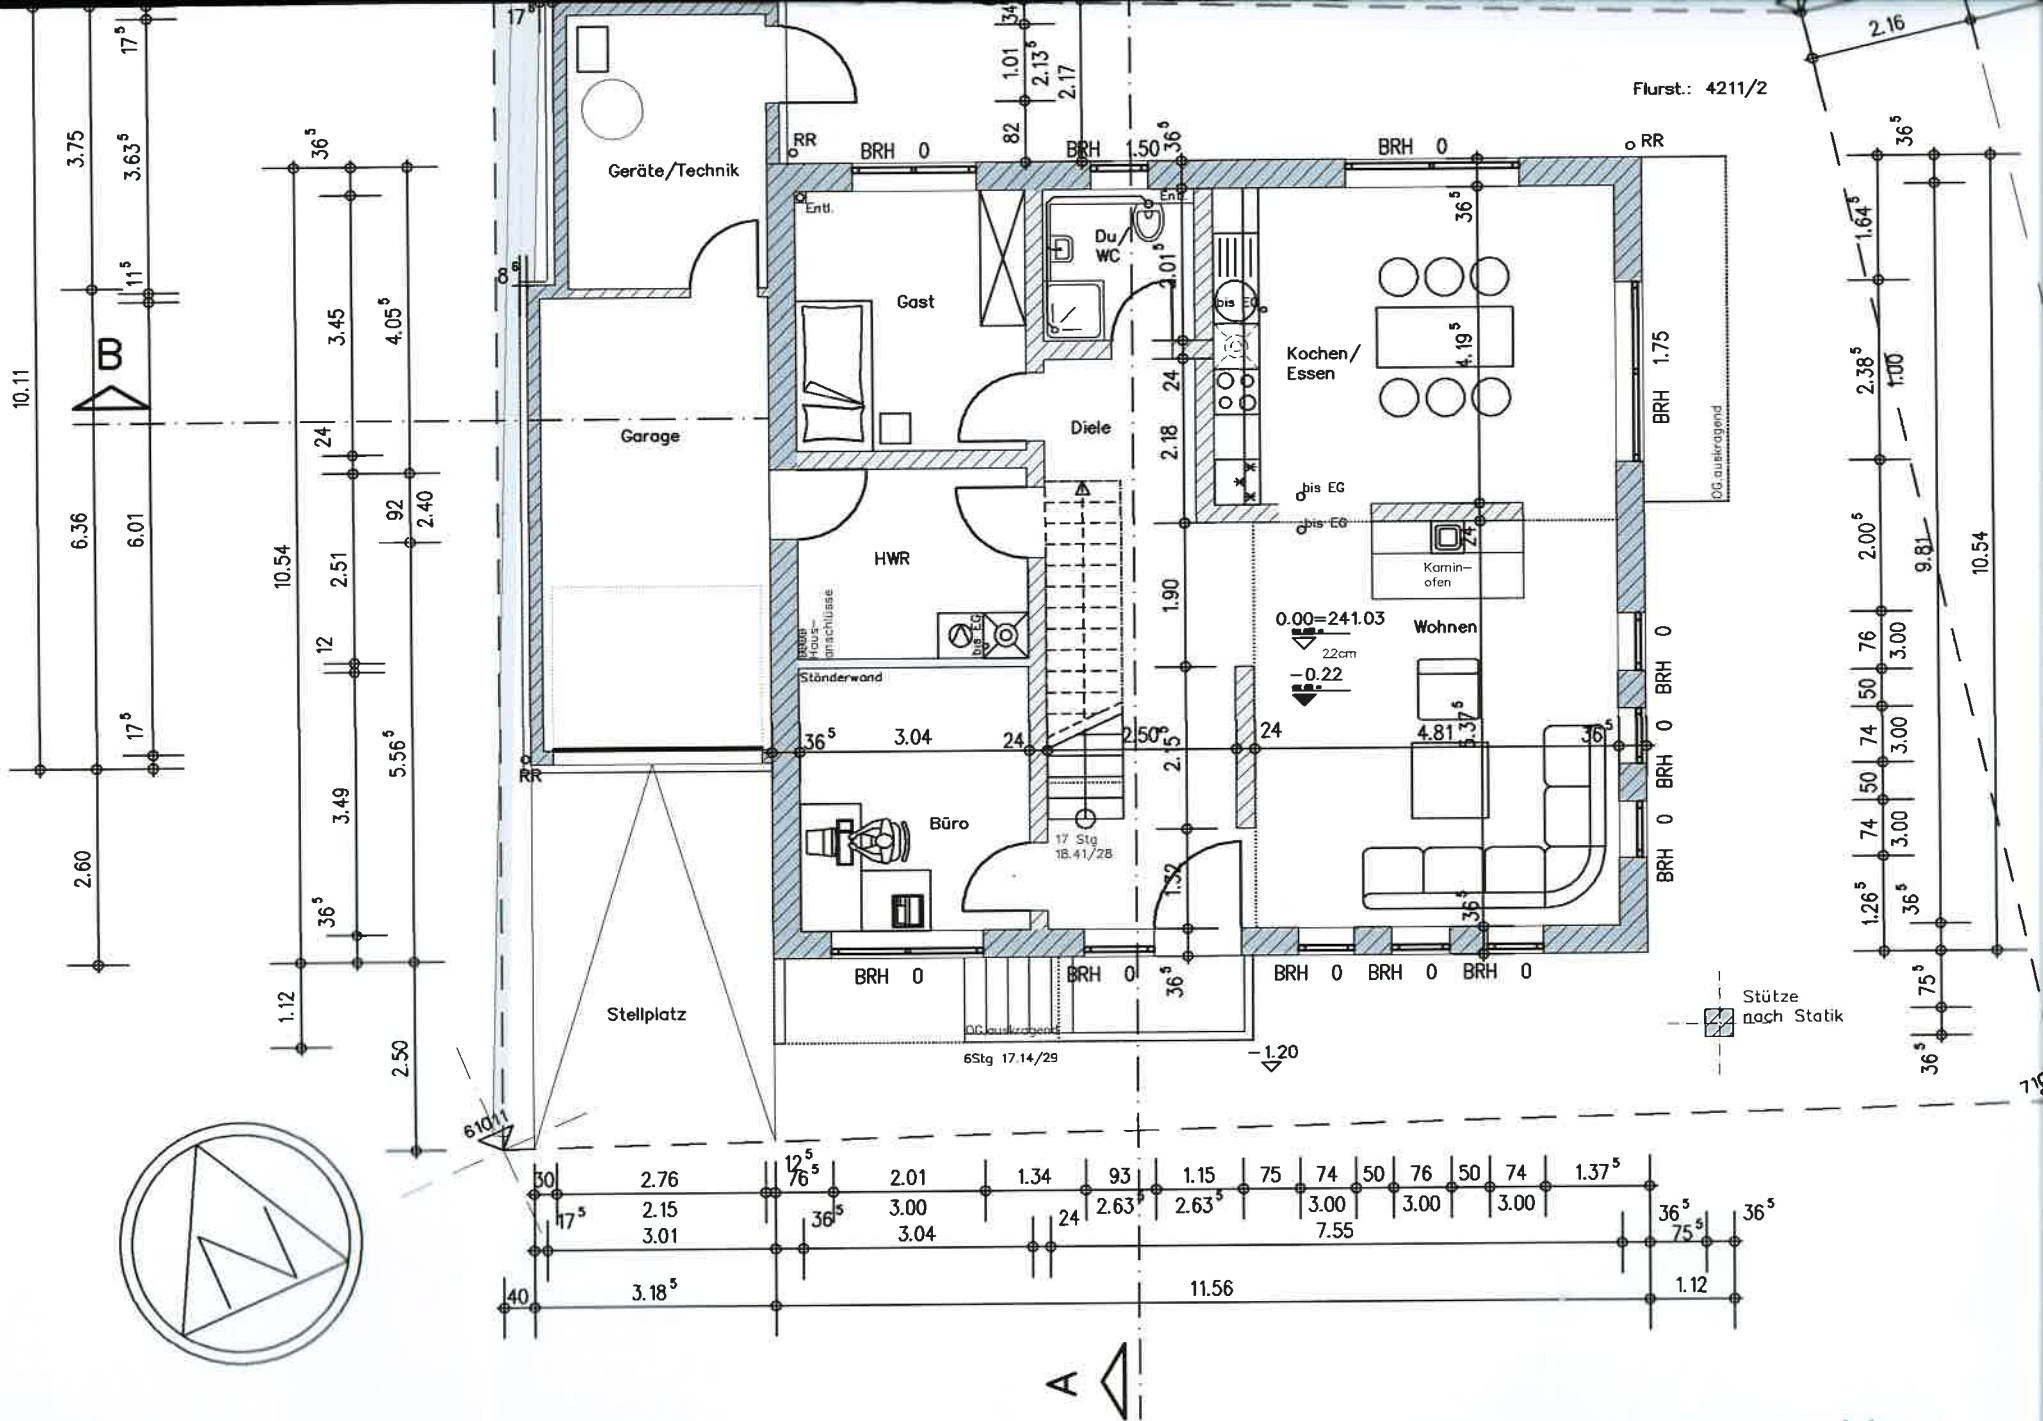

Erdgeschoßgrundriß 1: 100

Vereinfachtes Genehmigungsverfahren
nach § 66 LBauO vom 24. Nov. 1998