



DACHGESCHLOSS

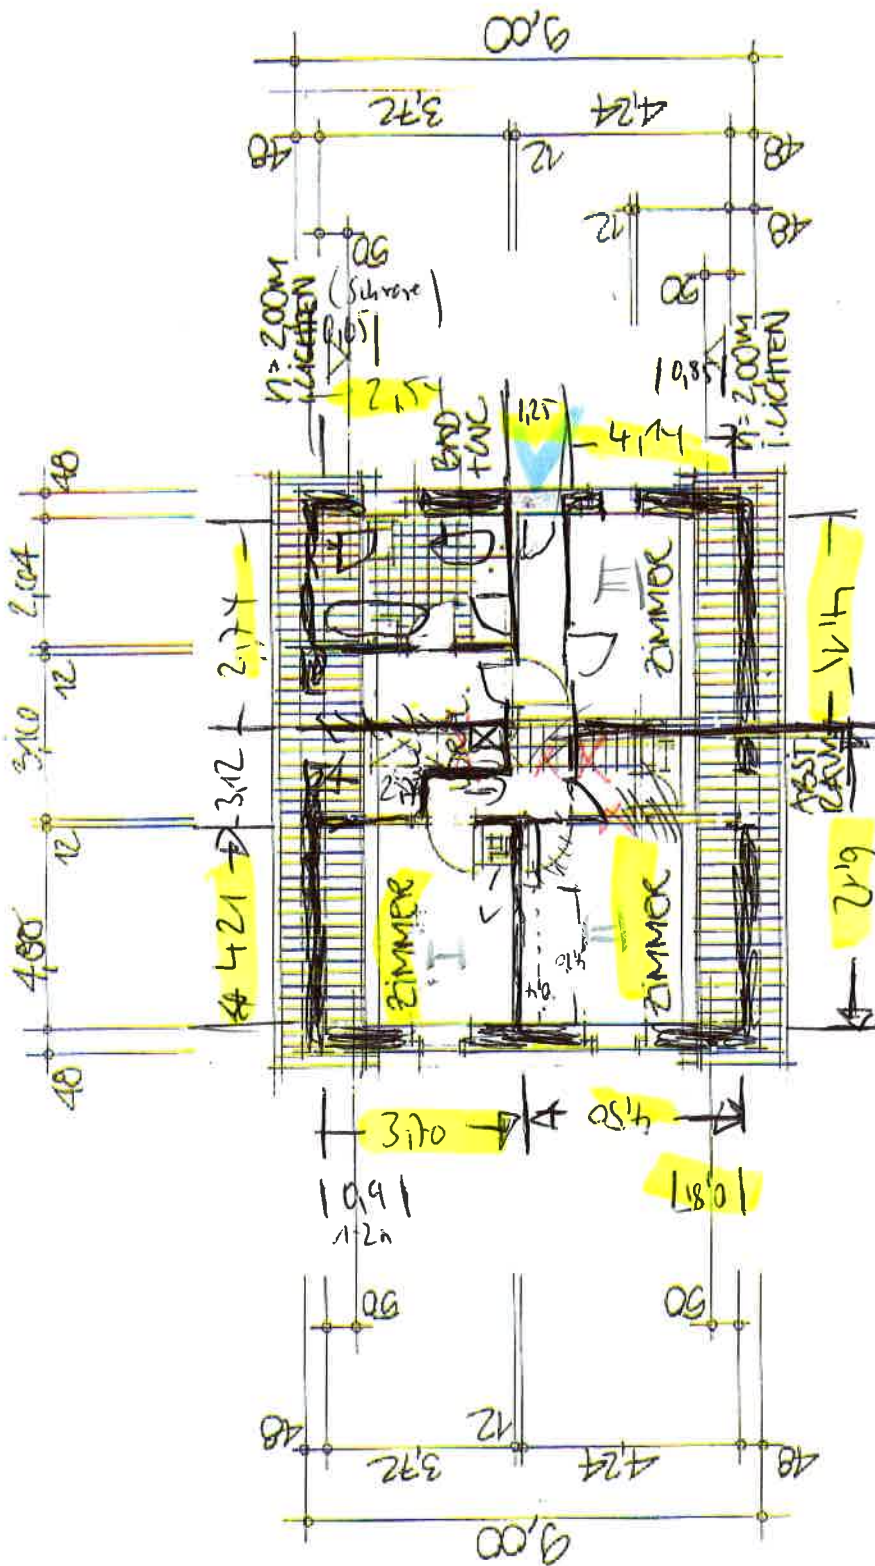

SCHNITT
1-1

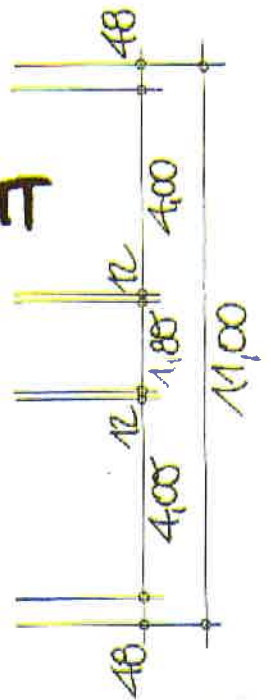

In einzelnen Details bestehen Abweichungen zwischen Planbestand und Örtlichkeit. Festgestellte Änderungen sind nicht immer vollständig eingetragen.

• keine Luftströme



Flurholton
2012 Treppung (m m)

2012 Treppung (m m)

Nachbau
Grundstück

KAMSTEINER-SME.

In einzelnen Details
bestehen Abweichungen
zwischen Planen und Offizialität
immer vollständig eingetragen.

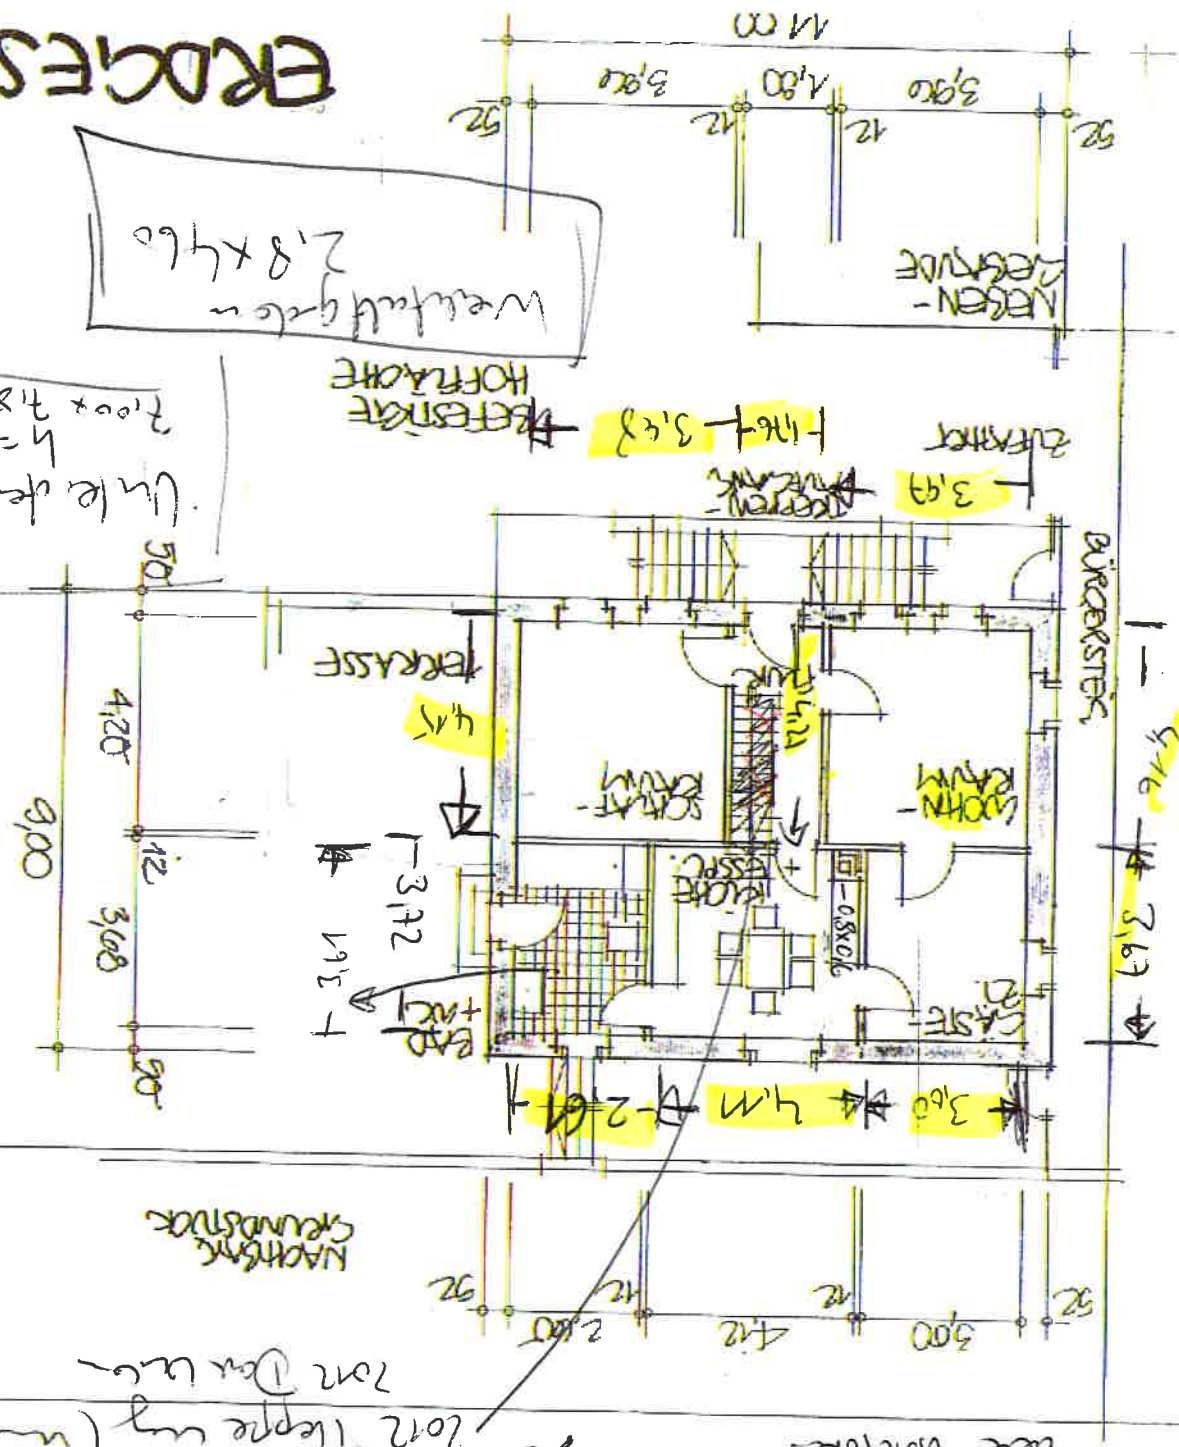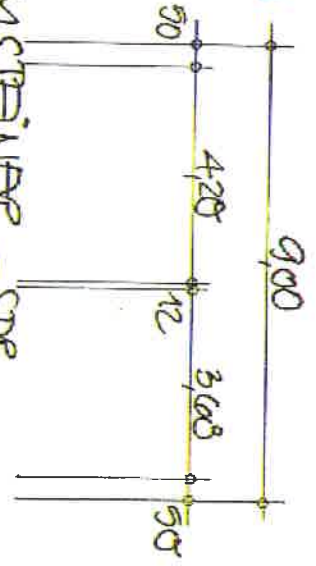

ERDGESCHOSS

Wandflächen
2,8 x 4,6

Wandflächen
7,00 x 7,80 L
h = 3,20