


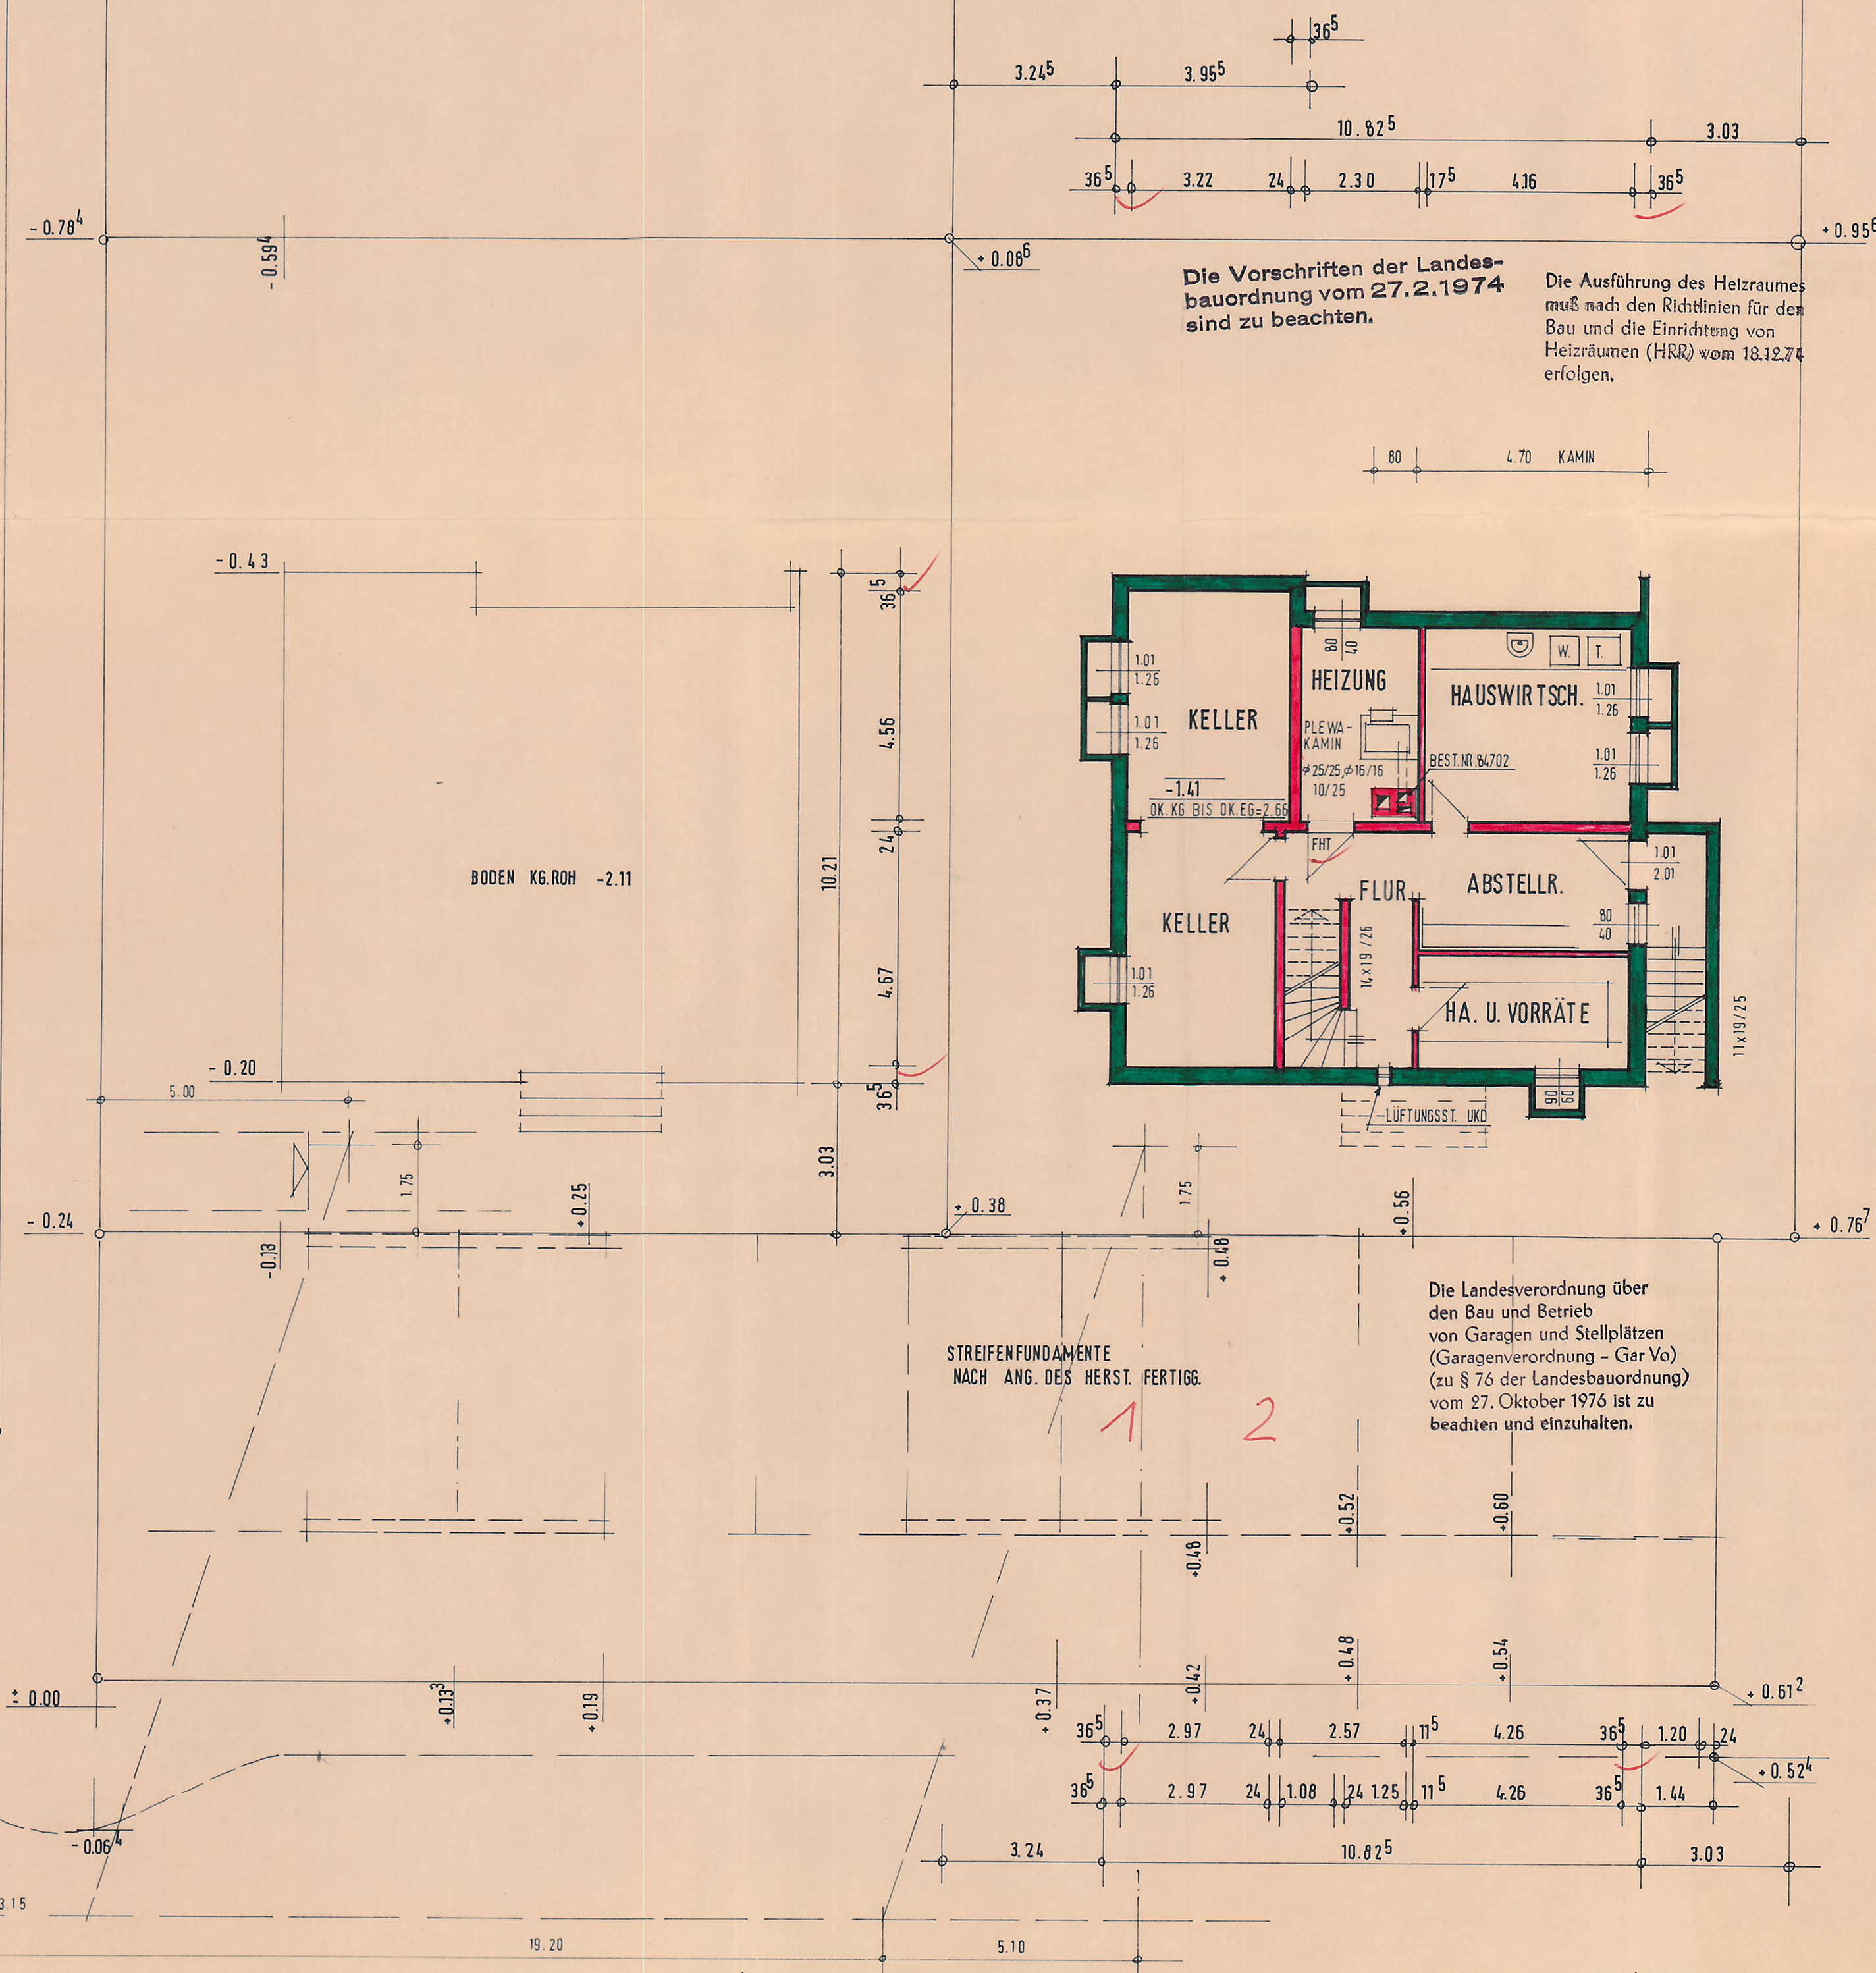

**CHRISTIAN HEINLEIN**  
FERTIGHAUS GMBH  
ERLANGER STR. 15  
8523 BAIERSDORF  
TEL. 09133/30-1

TYP: D90/II 28°

BAUORDNUNGSAMT  
Eing. 24. NOV. 1980  
Bett. ....  
Suchb. ....

BAUHERR  
NAME : EHEL. MARGOT U. MANFRED  
STRASSE : ROUSSEAUSTR. 12  
WOHNORT : 6750 KAISERSLAUTERN

**LANGE**  
TELEFON : 0631/61650

BAUSTELLE  
STRASSE : NEWHAM RING  
GEMEINDE : KAISERSLAUTERN  
KREIS : KAISERSLAUTERN

ORT : KAISERSLAUTERN  
FLUR/NR. : ZUT. NR. 63  
LAND : RHEINLAND - PFALZ

UNTERSCHRIFTEN  
BAUHERR : Manfred Lange, Margot Lange  
ARCHITEKT : WALTER SEIDEL  
FREIER ARCHITEKT  
68 Mannheim-Friedrichsfeld 71  
Straßburger Ring 71 Tel. 47 33 71

NACHBARN  
Anita Schiefer  
Reinhold Schiefer

GEZ. 05.11.1980 F.G.  
GEPR.  
GEÄND.  
VORGEL.

Geprüft  
Kaiserslautern, den 15. Dez. 1980  
Stadterverwaltung  
Bauaufsichtsbehörde  
im Auftrag:  
T. Meyer

MASSTAB : 1/100

KELLERGESCHOSS  
BV 40